






Hyväksytty 20.05.2020 § 397
 20-0221-R
 LP-529-2020-00063
 Naantali rakennusvalvonta
 www.lupapiste.fi

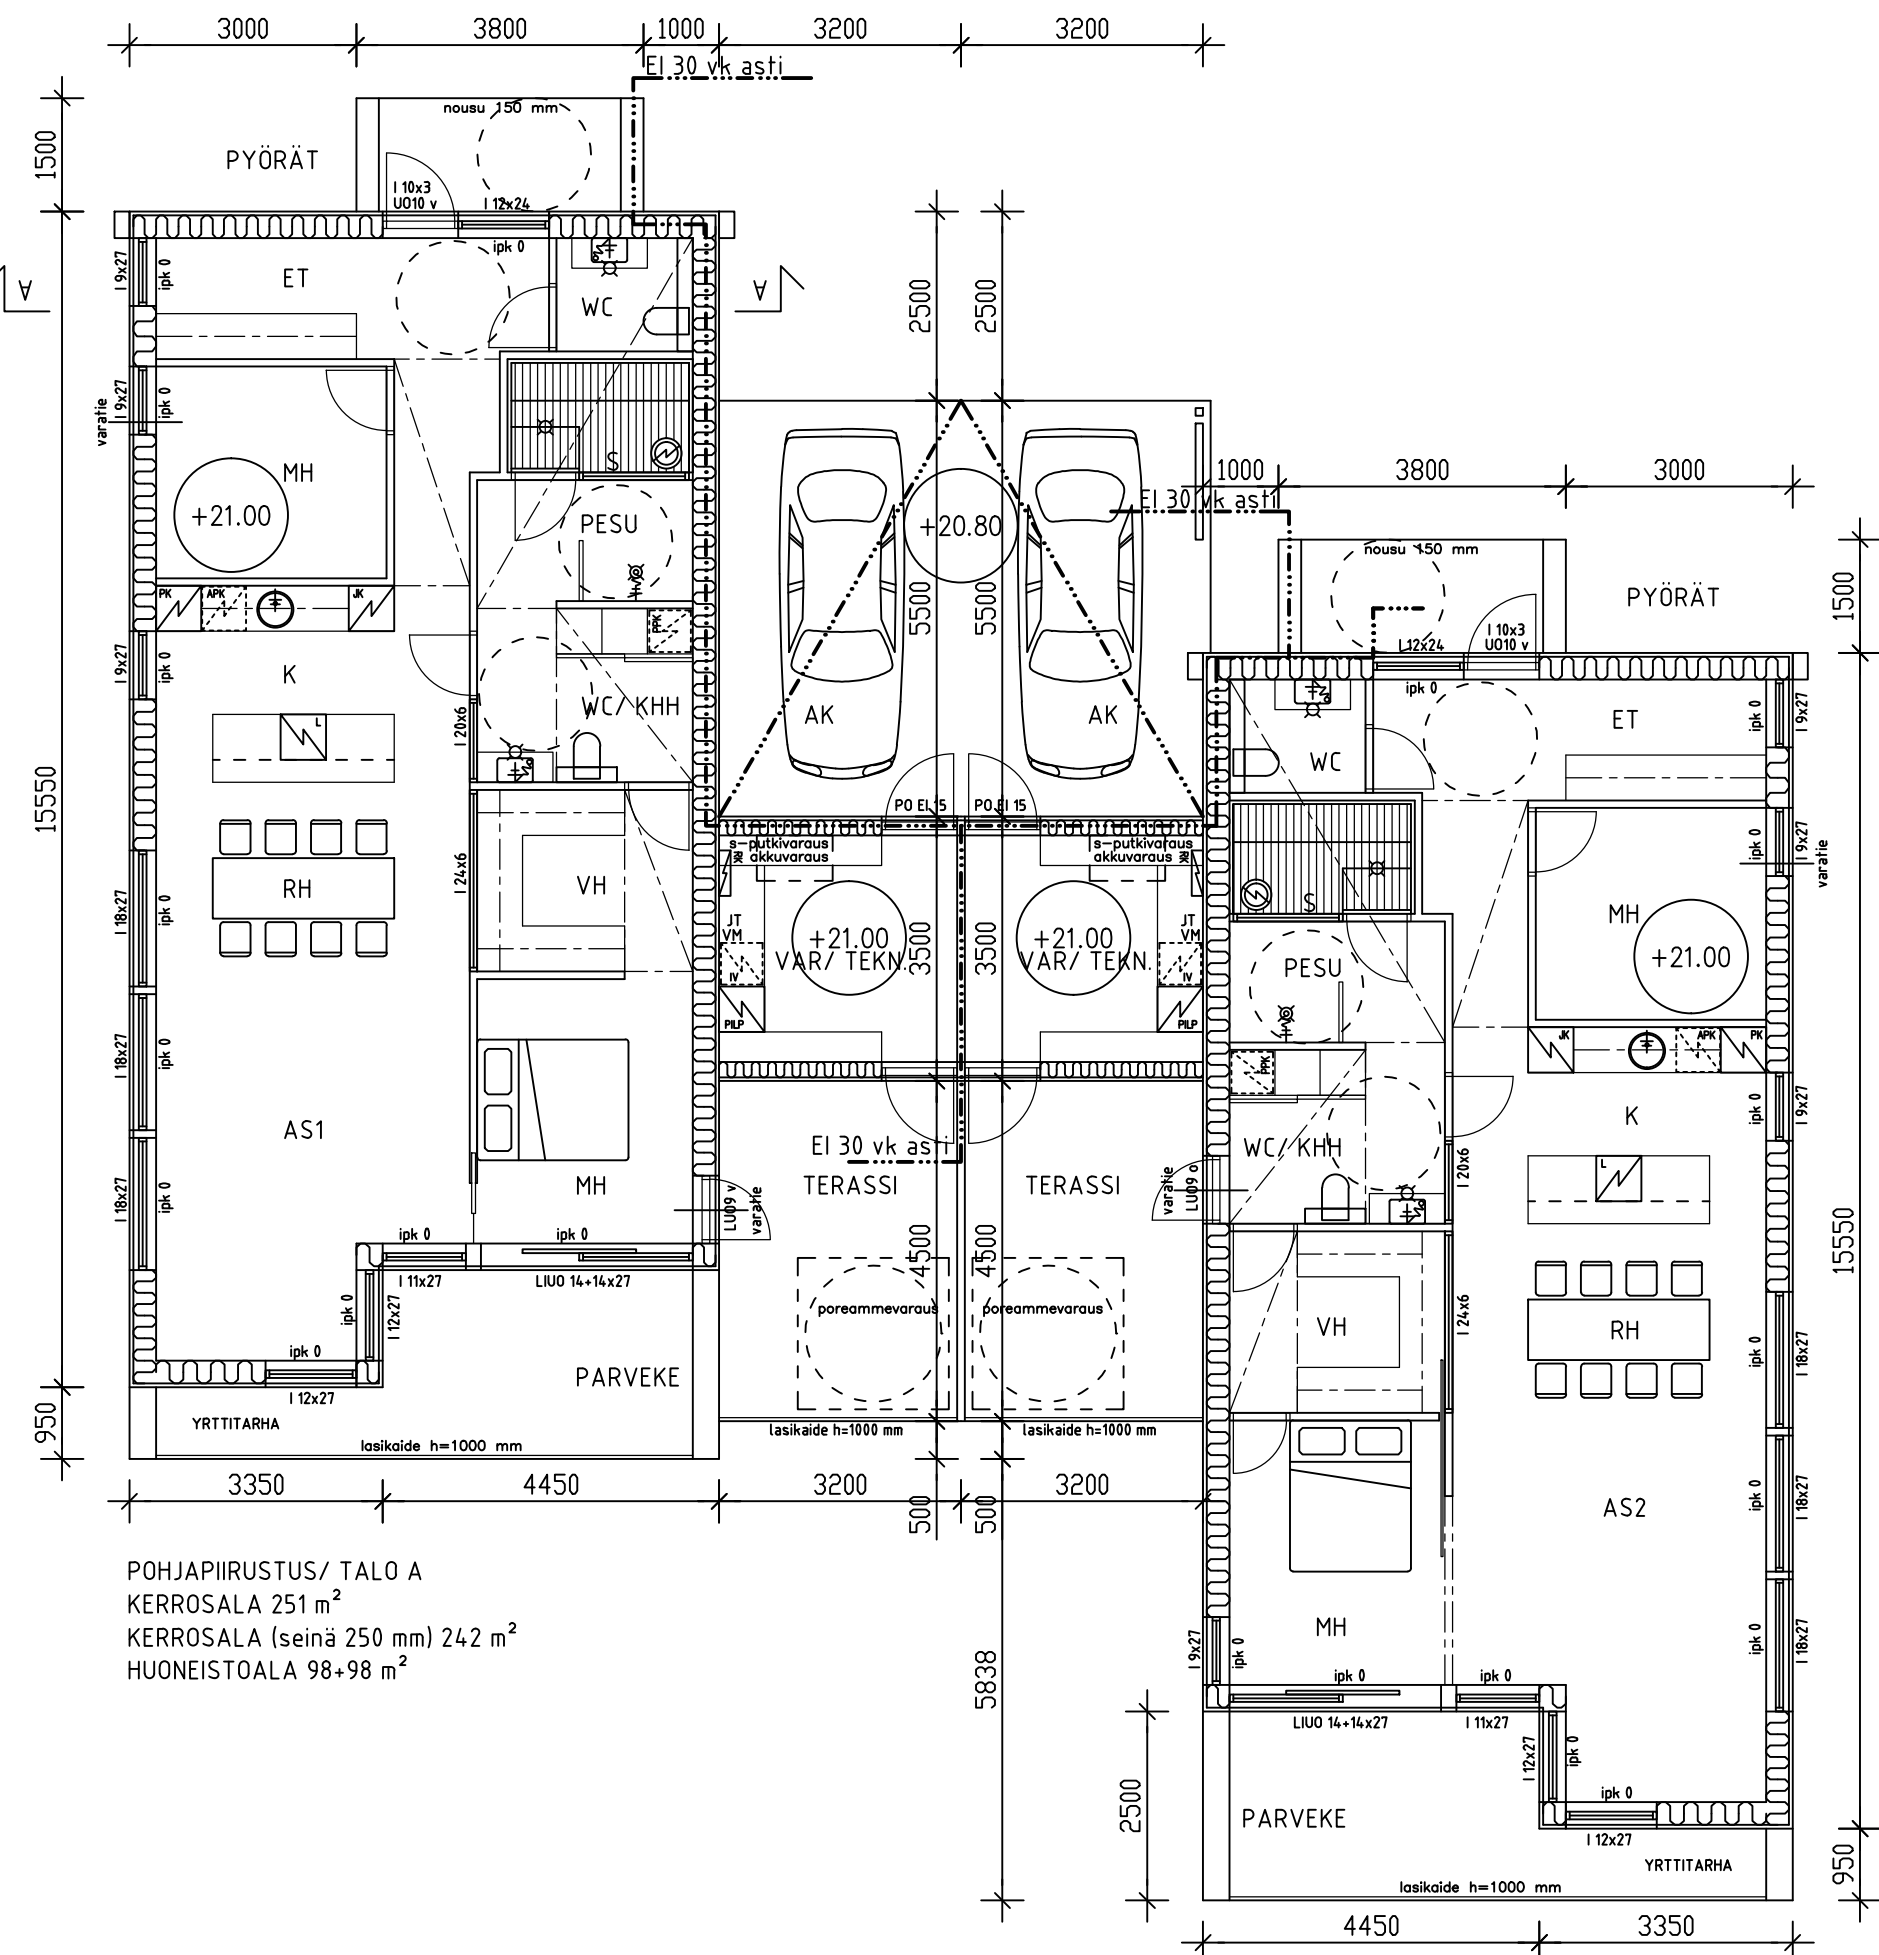

POHJAPIIRUSTUS/ TALO A
 KERROSALA 251 m²
 KERROSALA (seinä 250 mm) 242 m²
 HUONEISTOALA 98+98 m²

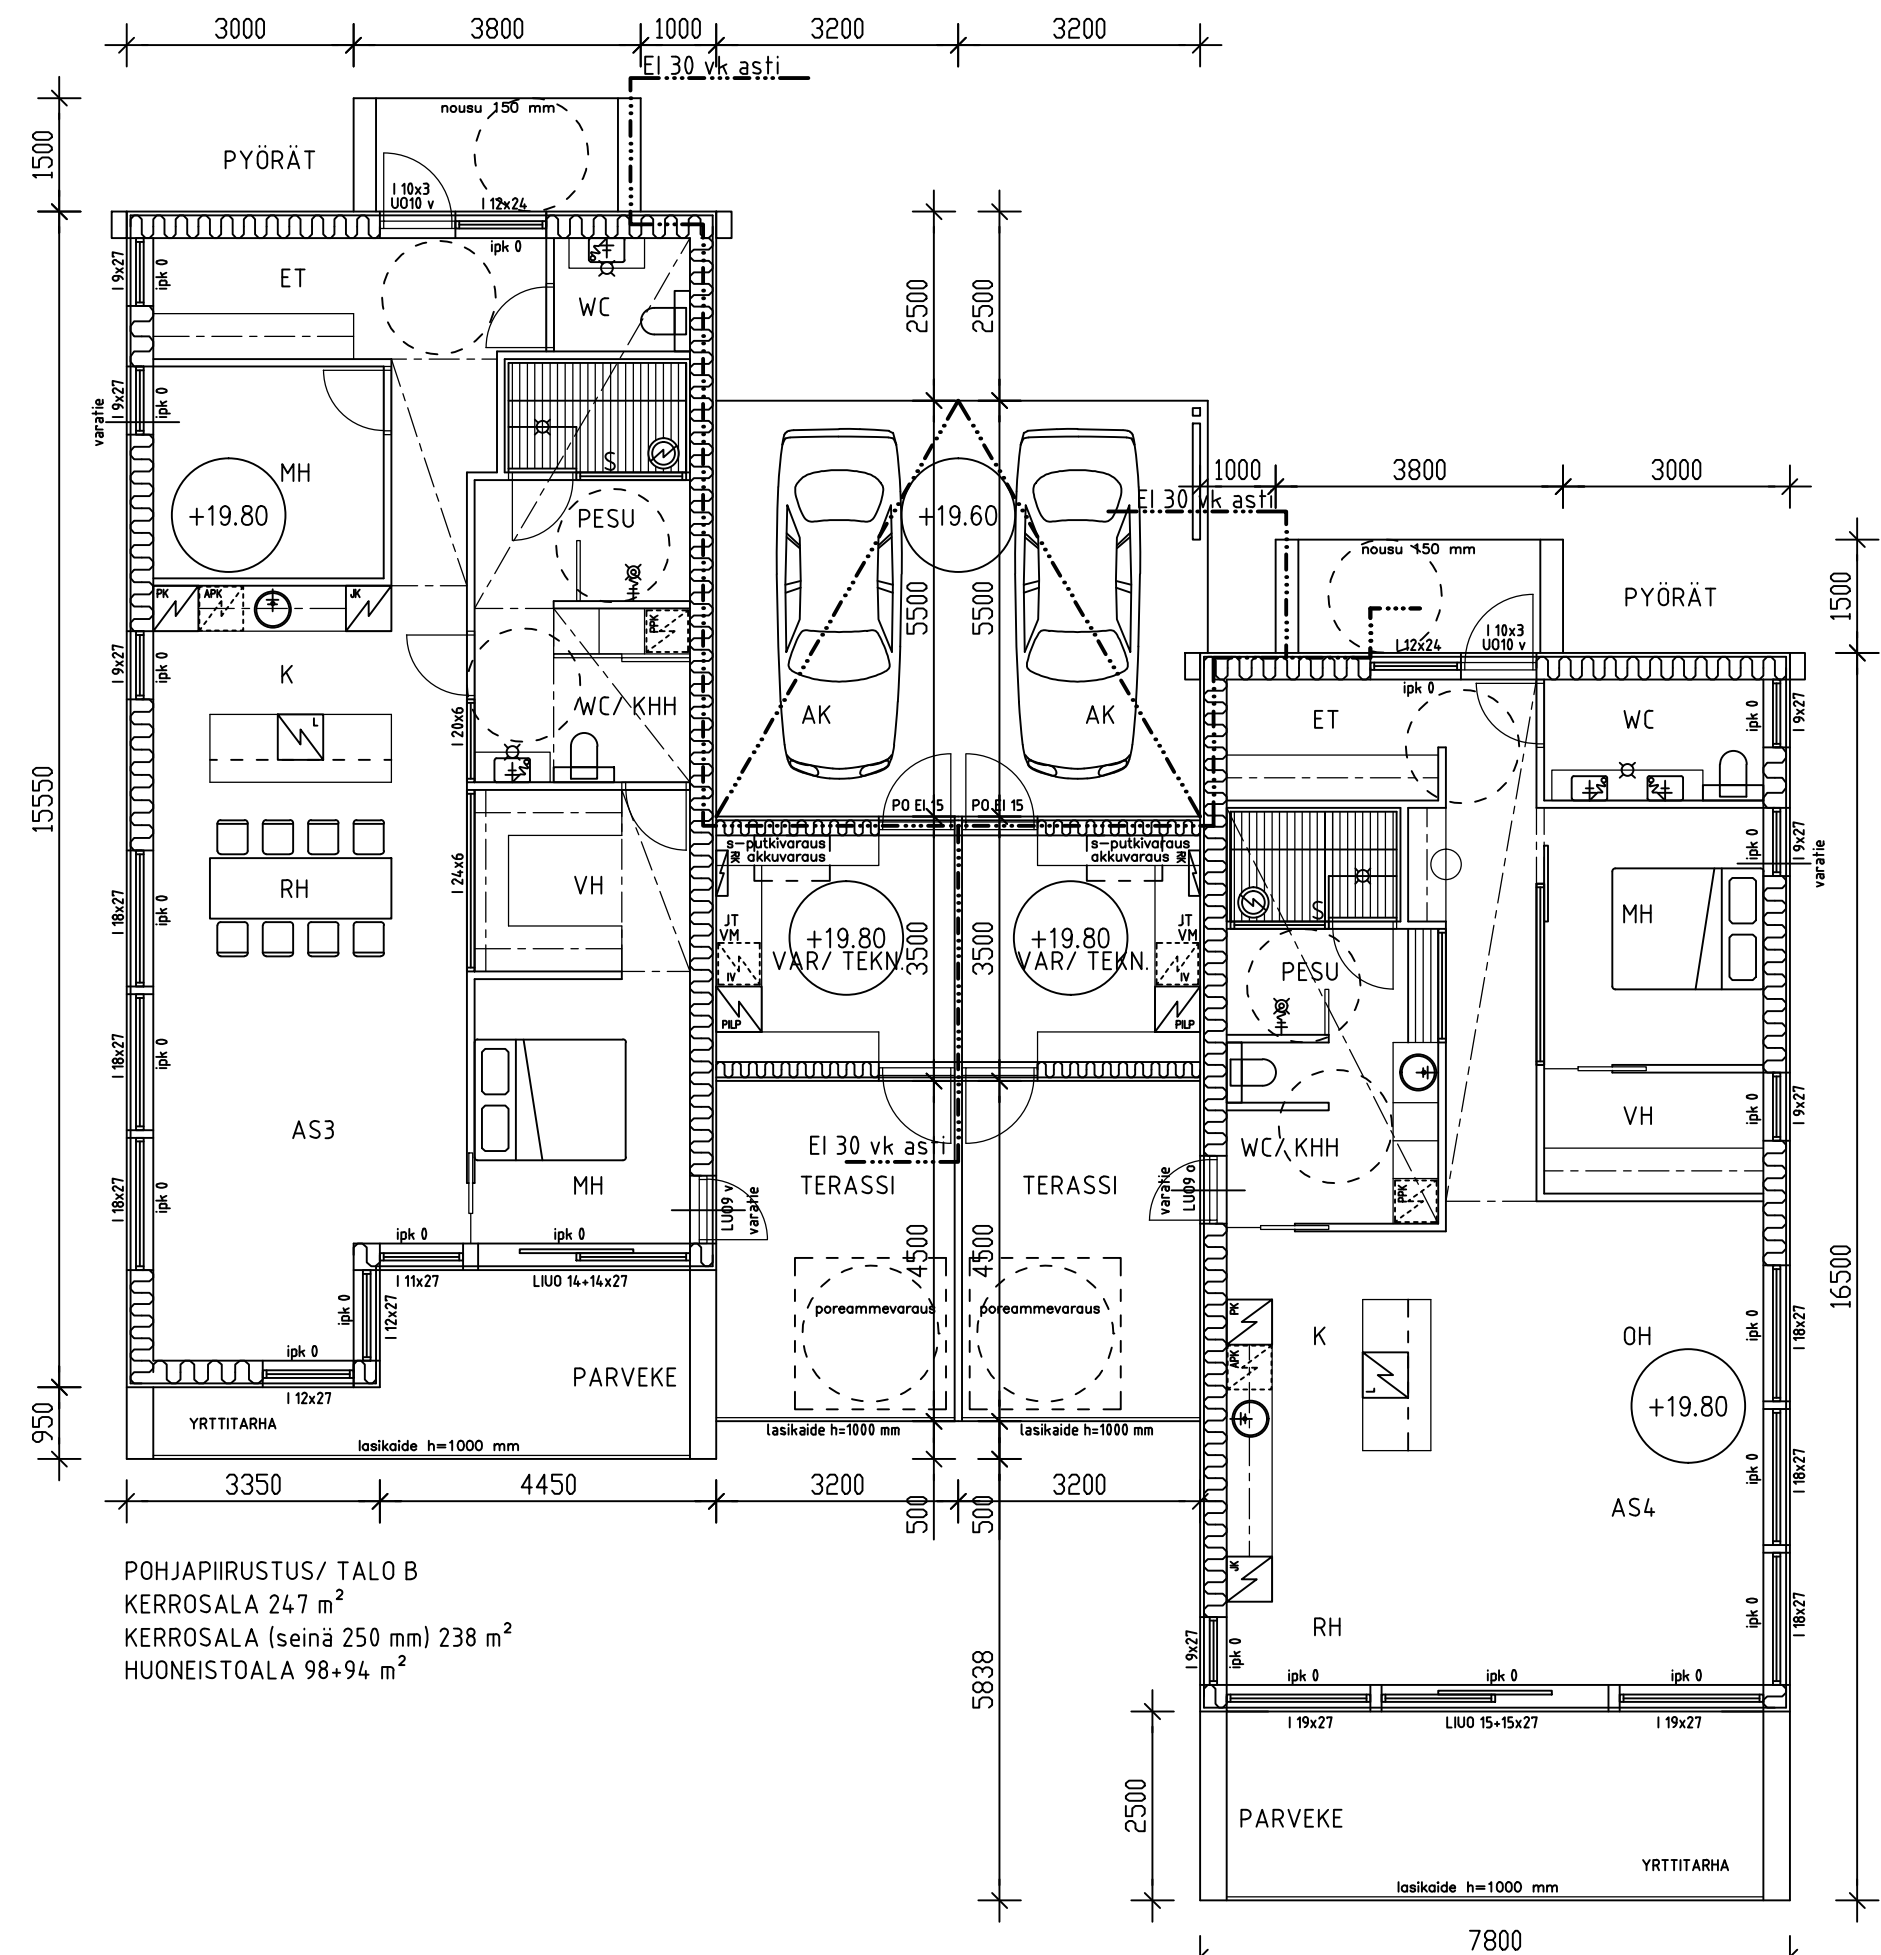

POHJAPIIRUSTUS/ TALO B
 KERROSALA 247 m²
 KERROSALA (seinä 250 mm) 238 m²
 HUONEISTOALA 98+94 m²

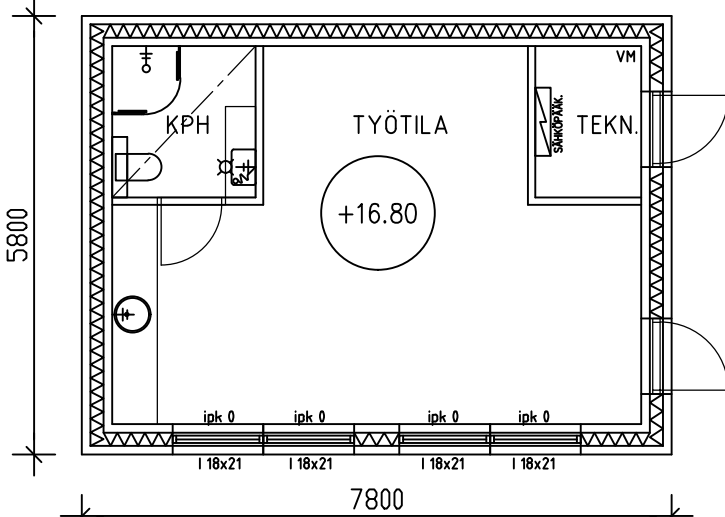

POHJAPIIRUSTUS/ AS4 KELLARI
 KERROSALA 45 m²
 HUONEISTOALA 31 m²

Muutos	Paivays	Muutostoimenpide
K.osa/Kyly	Kortteli/Tila	Viranomaisten merkintöitä
124	8	Tontti/Rno
		2
Rakennusluokitus	Pääpiirustus	Juoks.nro
UUDISRAKENNUS	PÄÄPIIRUSTUS	2(4)
Rakennuskohteen nimi ja osoite	Piirustuksen sisältö	Mittakaava
AS OY NAANTALIN TIIRA	POHJAPIIRUSTUS	1/100
LOUNASTUOLI 12b NAANTALI		
	Piirustusnro	Työn nro
		Paivays
		Muutos
BELLARC OY	RA NINA HELIN	ARK
0400-706375 ALOSTENKATU 9 A 4 21100 NAANTALI	<i>Nina Helin</i>	2
		02.10.2019