




Hyväksytty 20.05.2020 § 397
 20-0221-R
 LP-529-2020-00063
 Naantali rakennusvalvonta
 www.lupapiste.fi


TALO A

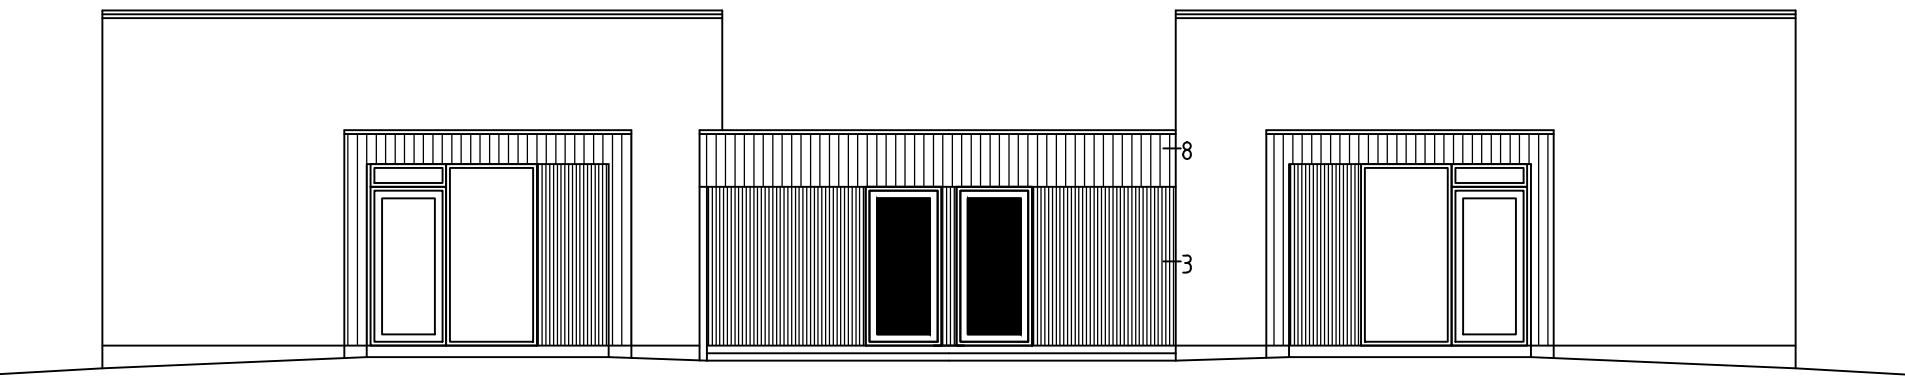

JULKISIVU POHJOISEEN


- 1 KONESAUMATTU PELTIKATTO, MUSTA
- 2 PYSTYPANEELI, MUSTA
- 3 KAPEA PYSTYPANEELI JA PYSTYRITILÄ, LEHTIKUUSI
- 4 PELLITYKSET, MUSTA
- 5 IKKUNANPUITTEET JA OVET, MUSTA
- 6 BETONI, HARMAA
- 7 RAPPAAUS, 2 ERI VÄRISTÄ VAALEAA SÄVYÄ (luonnonvalk.-harmaa)(asunnot eri värisiä)
- 8 HUOPAKATTO, MUSTA

TALO B

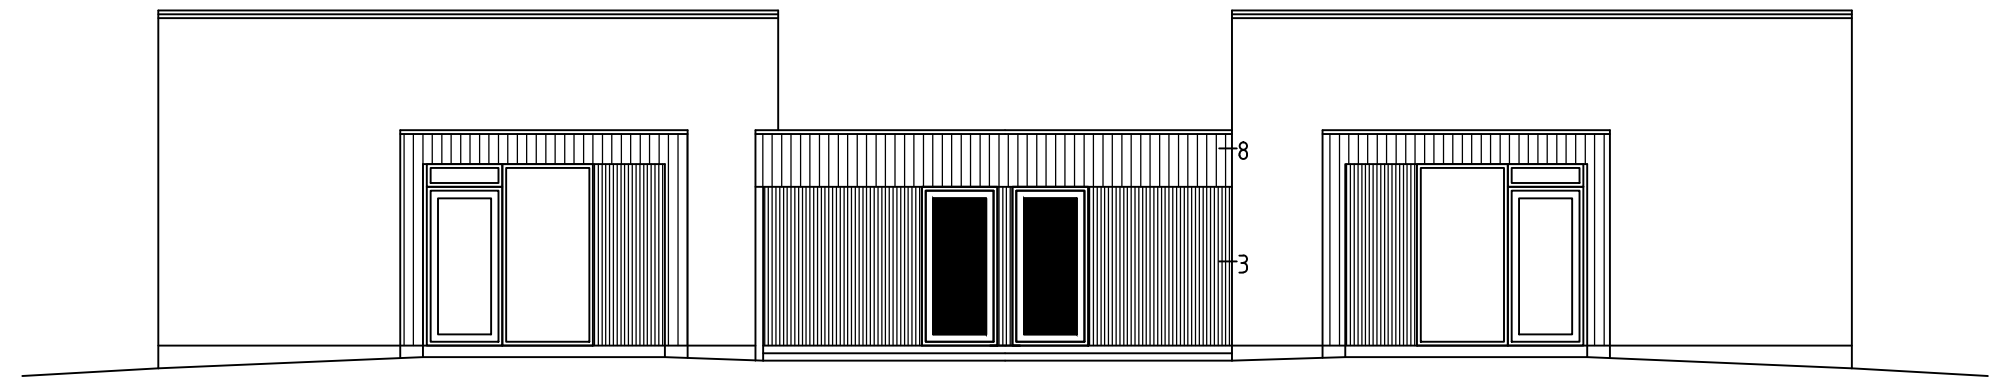


JULKISIVU POHJOISEEN


- 1 KONESAUMATTU PELTIKATTO, MUSTA
- 2 PYSTYPANEELI, MUSTA
- 3 KAPEA PYSTYPANEELI JA PYSTYRITILÄ, LEHTIKUUSI
- 4 PELLITYKSET, MUSTA
- 5 IKKUNANPUITTEET JA OVET, MUSTA
- 6 RAPPAAUS, KALLION HARMAA
- 7 RAPPAAUS, 2 ERI VÄRISTÄ VAALEAA SÄVYÄ (luonnonvalk.-harmaa)(asunnot eri värisiä)
- 8 HUOPAKATTO, MUSTA

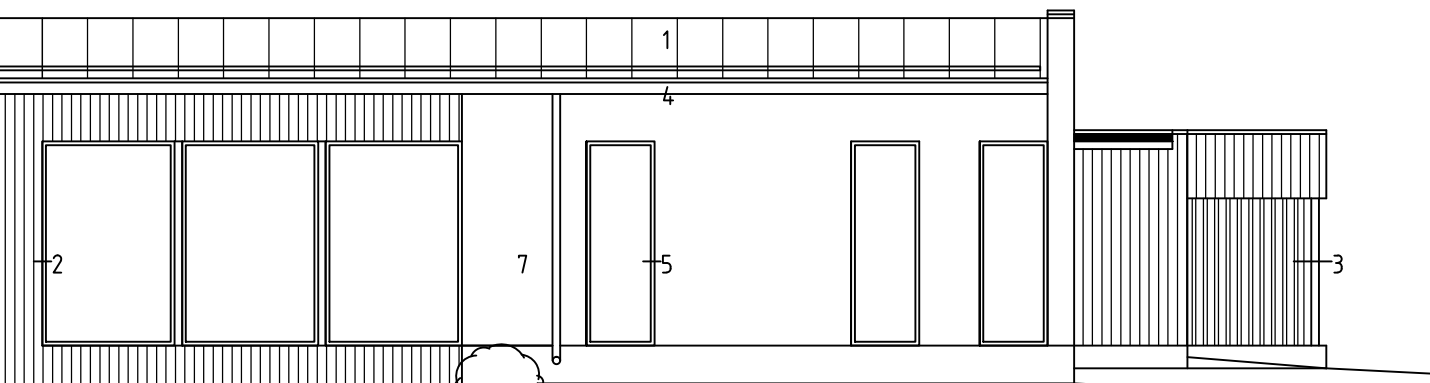


JULKISIVU ITÄÄN

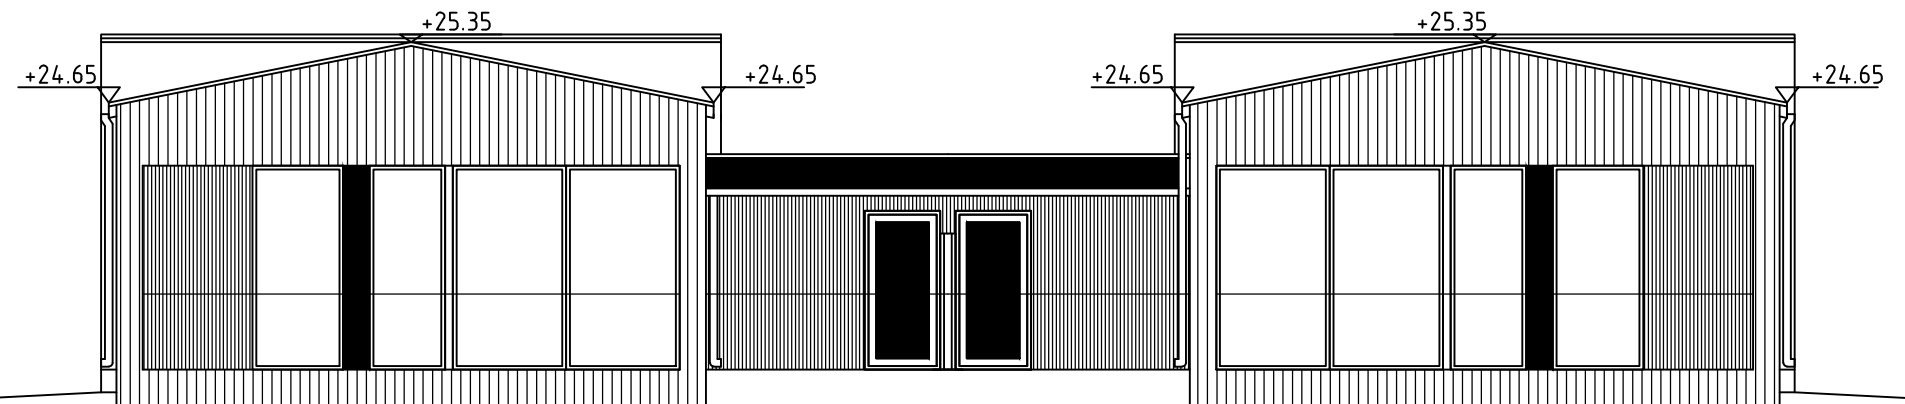


JULKISIVU ETELÄÄN

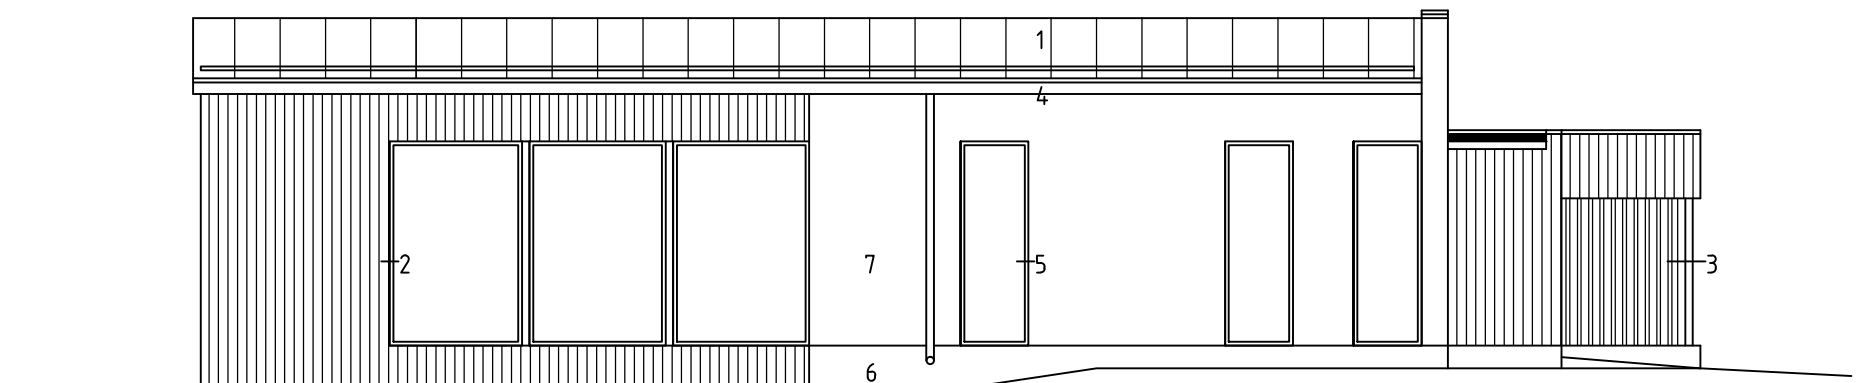


JULKISIVU ITÄÄN

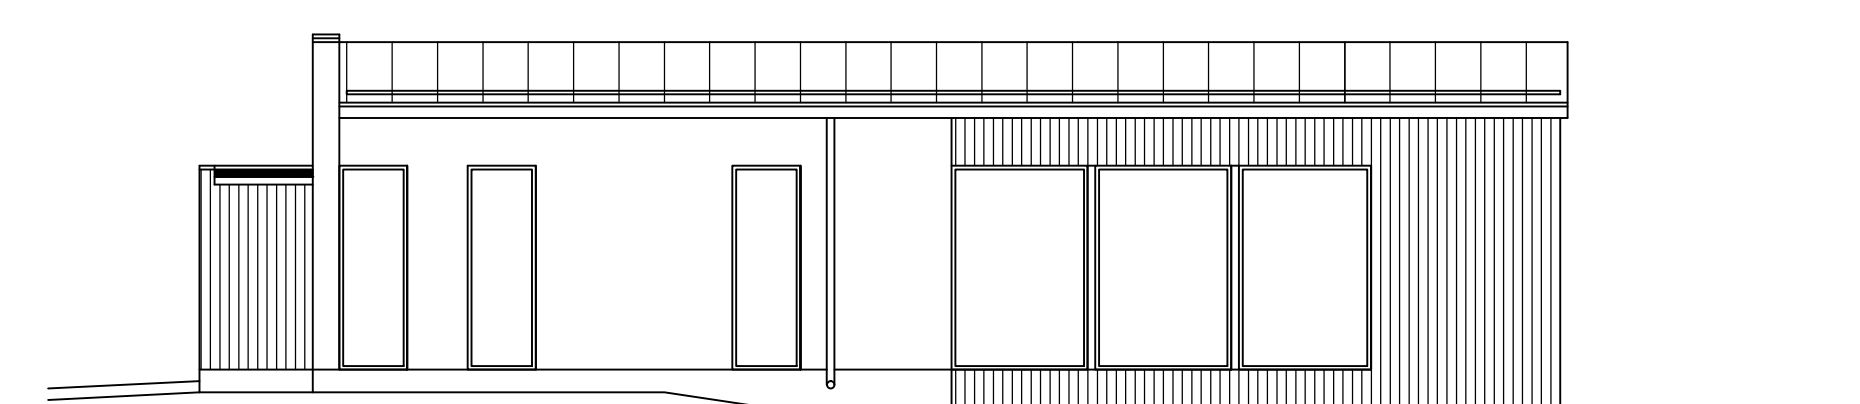

JULKISIVU LÄNTEEN

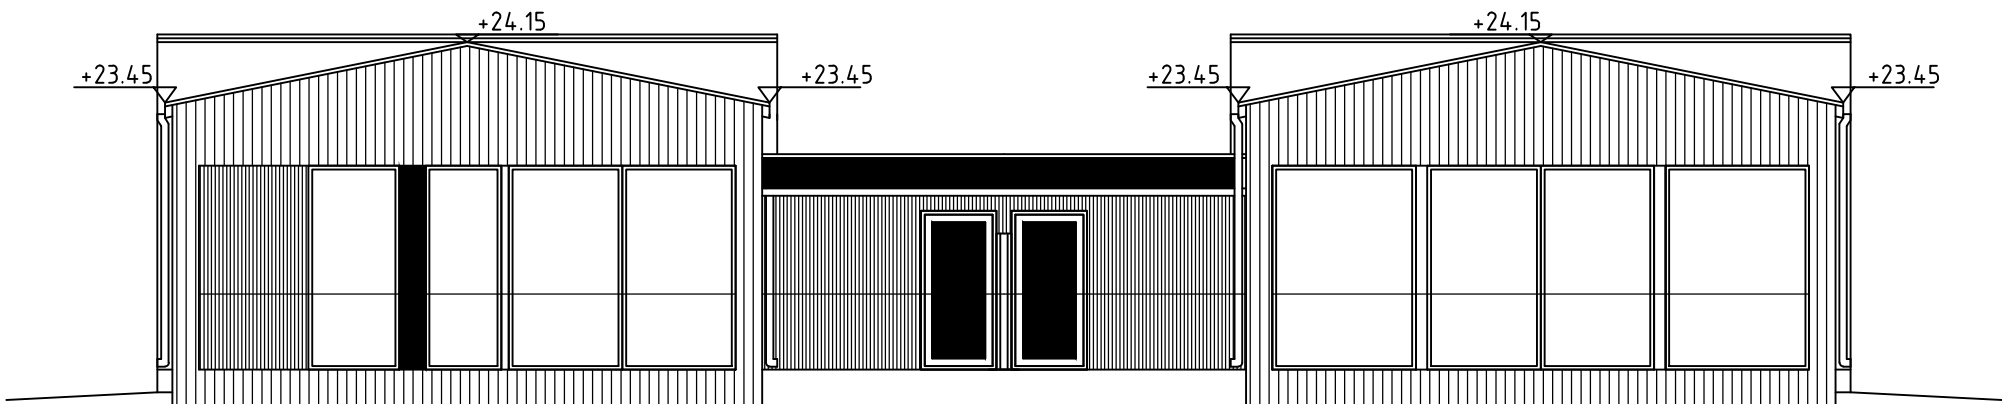

JULKISIVU ETELÄÄN

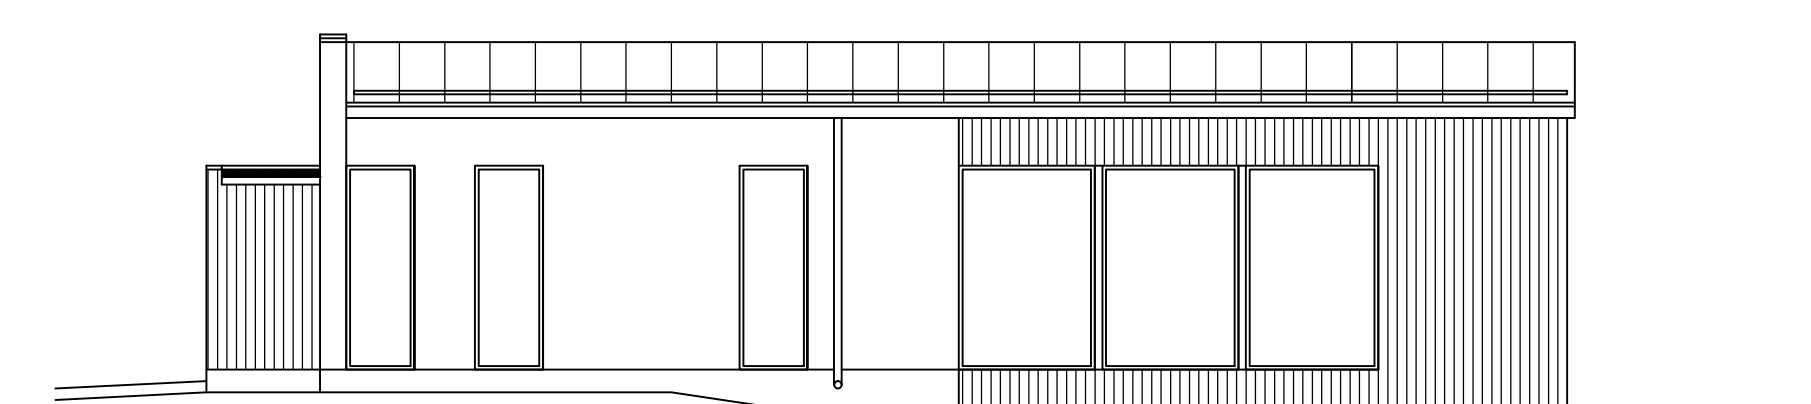

JULKISIVU LÄNTEEN

Muutos	Palvelus	Muutosloimenpide
K.osa/Kyla	Kortteli/Tila	Viranomaisen merkintöjä
124	8	
Rakennustoimenpide	Tontti/Rno	Piirustusloji
UUDISRAKENNUS	2	PÄÄPIIRUSTUS
Rakennuskohteen nimi ja osoite		Juoks.nro
AS OY NAANTALIN TIIRA		4(4)
LOUNATUULI 12b		Piirustuksen sisältö
NAANTALI		Mittakaava
		JULKISIVUT
		1/100
BELLARC OY	RA NINA HELIN	Piirustusnro
0400-706375 ALOSTENWATU 9 A 4 21100 NAANTALI	<i>Nina Helin</i>	Tyon nro
	ARK	Palvelus
		Muutos
		4
		02.10.2019